

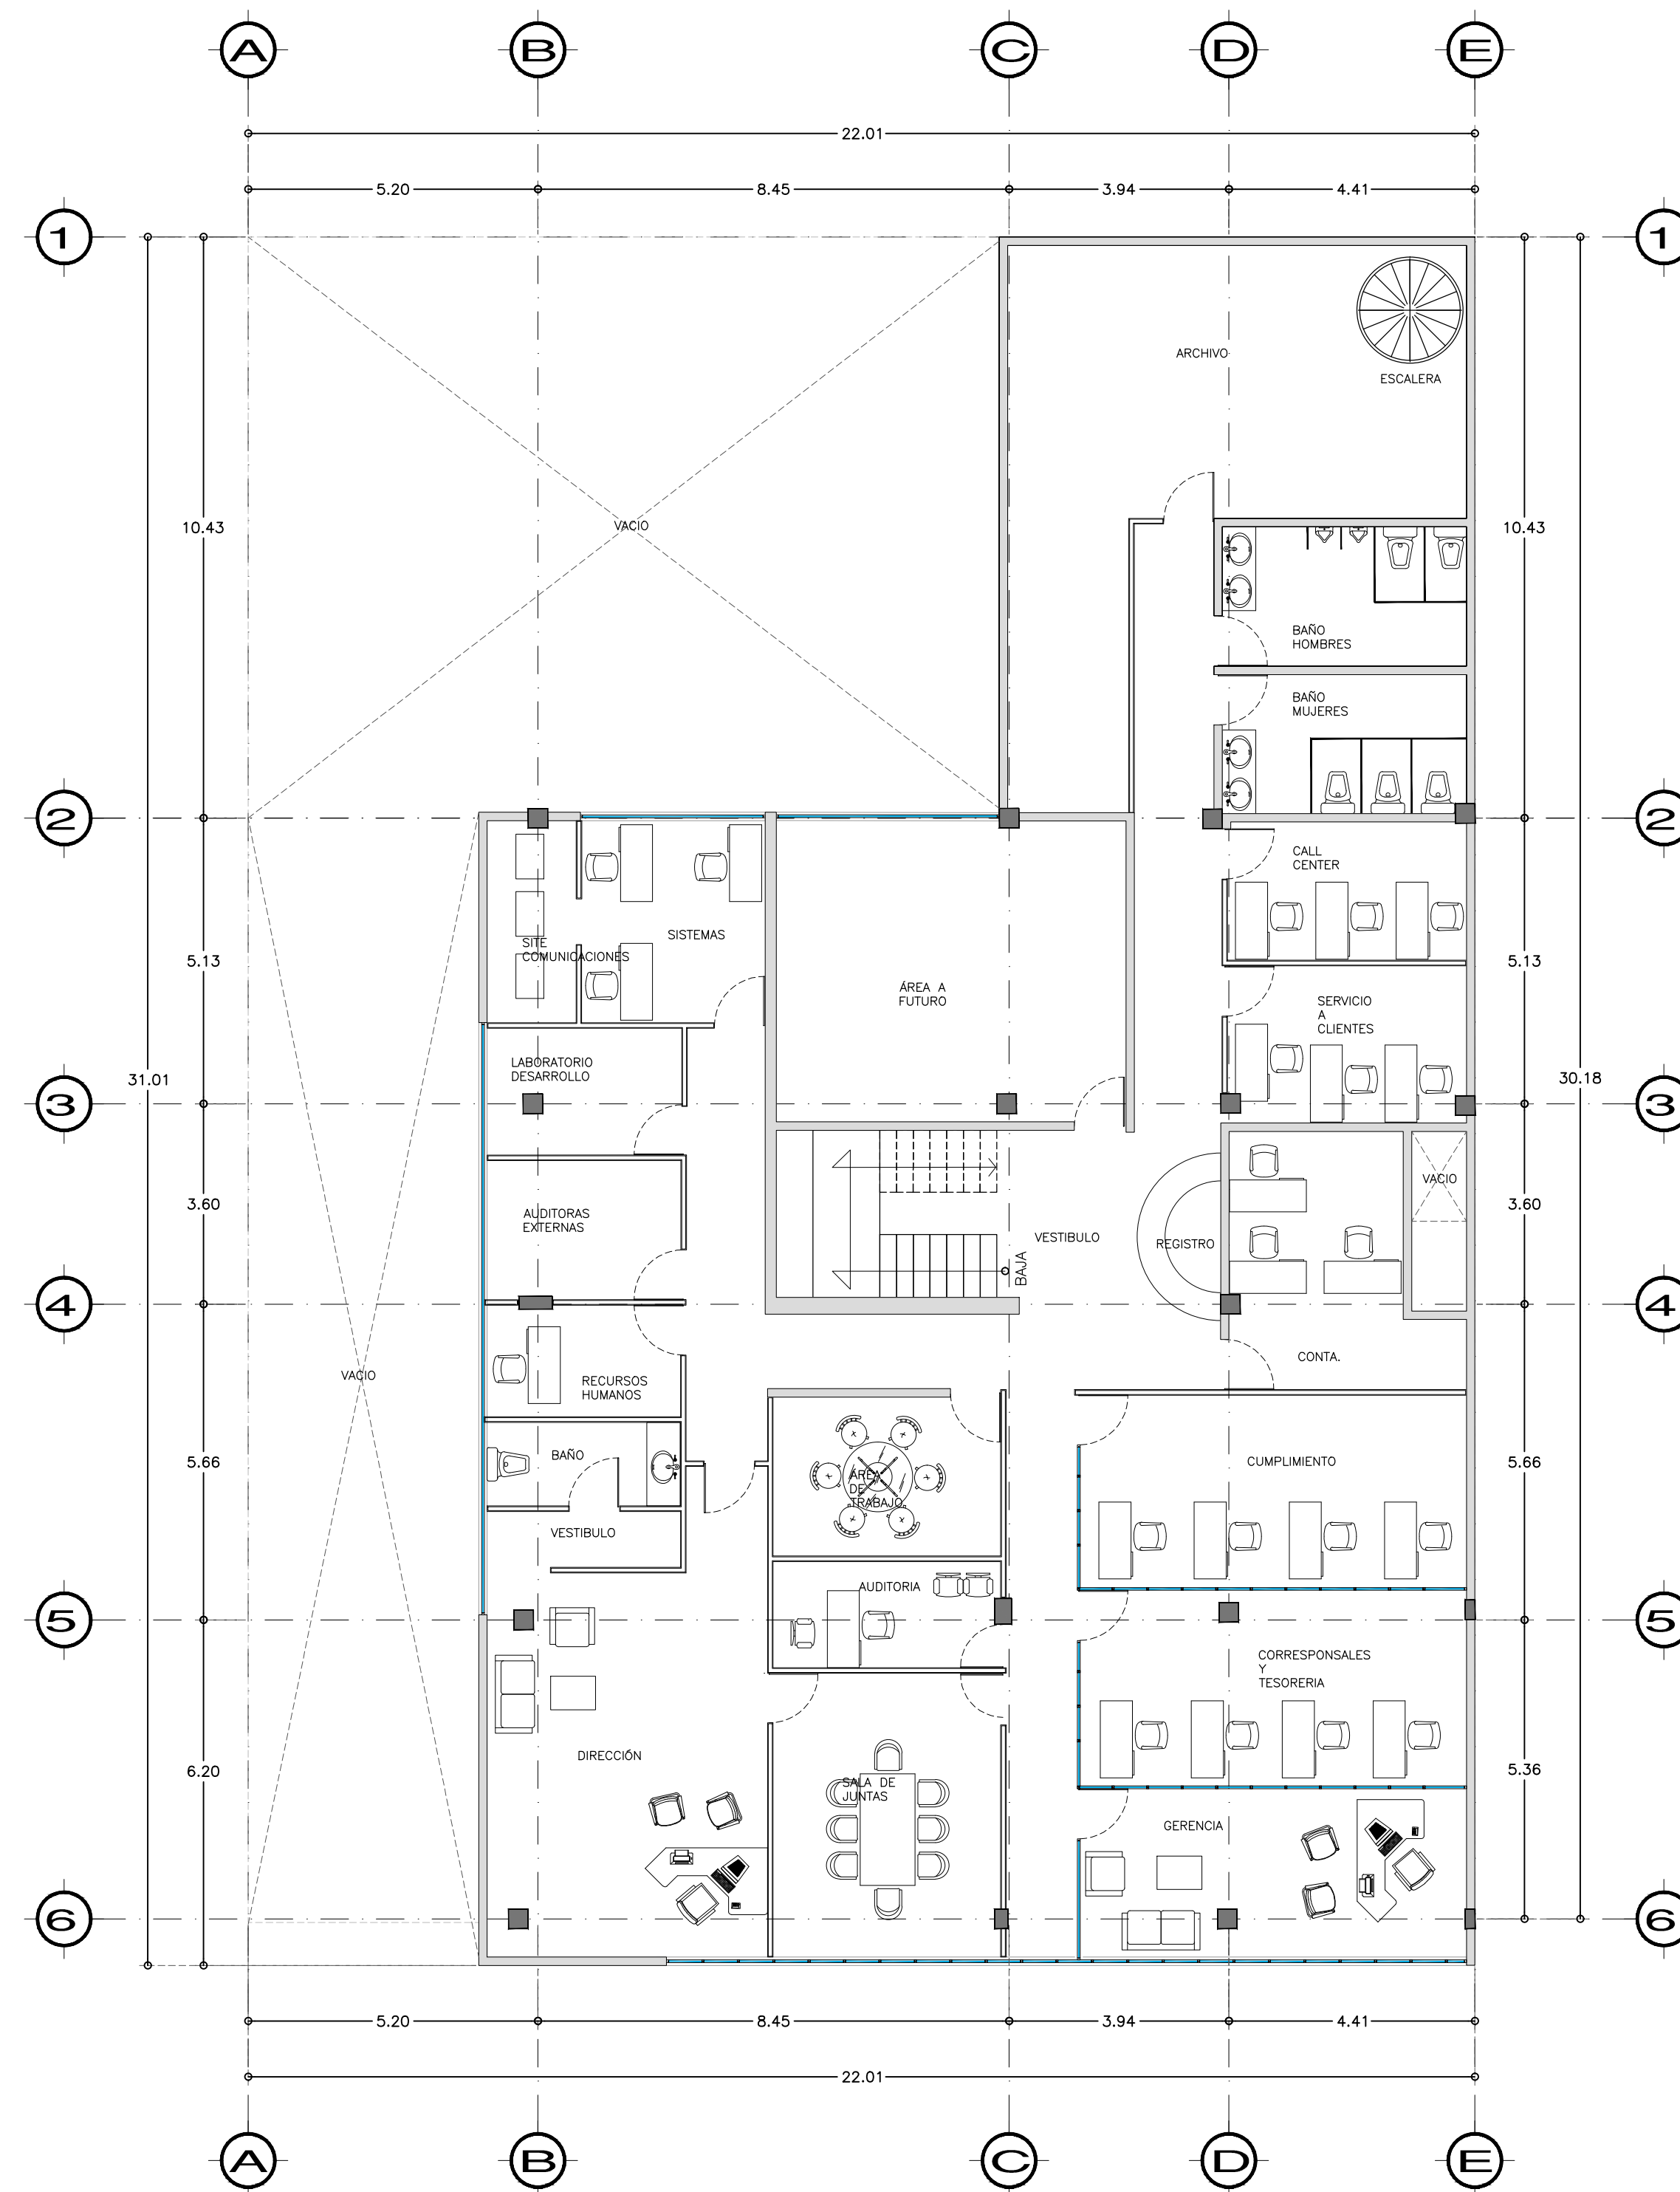


PLANO ARQUITECTÓNICO
PLANTA ARQUITECTÓNICA BAJA
ESC 1:100

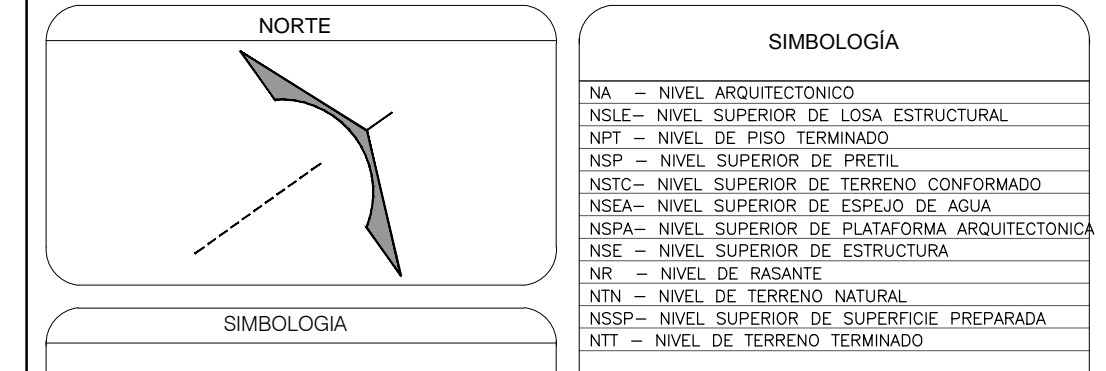

PLANO ARQUITECTÓNICO
PLANTA ARQUITECTÓNICA 1er NIVEL
ESC 1:100

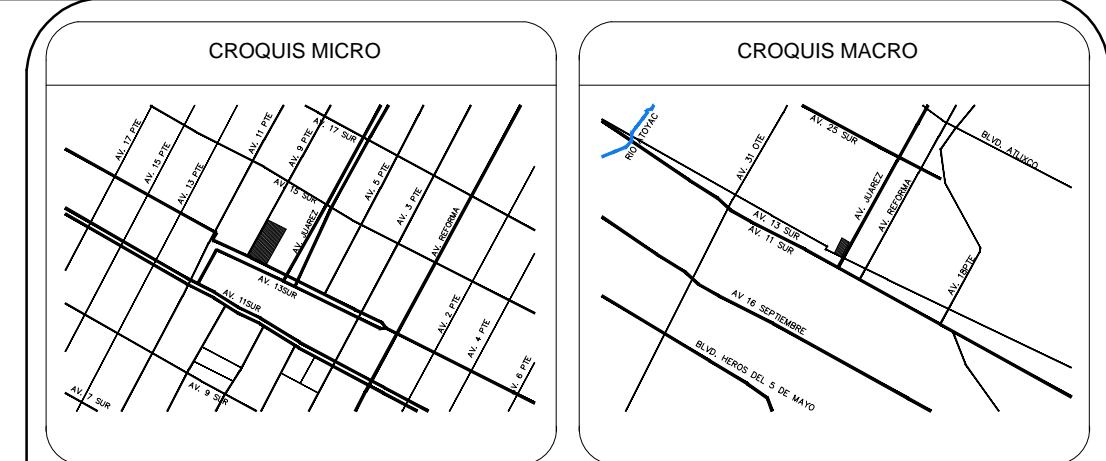

SIMBOLOGÍA

SÍMBOLO	DESCRIPCIÓN
[Line style]	MURO DE TLABAROCA
[Line style]	CANCELERIA ALUMINIO

NOTAS

IMPORTANTE
ANTES DE INICIAR LOS TRABAJOS DE CONSTRUCCIÓN VERIFICAR TODAS LAS DIMENSIONES EN PLANOS Y CERCIOARSE EN CAMPO.
EL CONTRATISTA ES RESPONSABLE DE LA EXACTITUD.
DIFERENCIA EN DIBUJOS Y DIMENSIONES SE DEBERÁN ACLARAR CON EL INGENIERO ANTES DE QUE SE INICIEN LOS TRABAJOS.
EL CONTENIDO DE LOS DIBUJOS ESTA PROTEGIDO POR EL DERECHO RESERVADO.

CUADRO DE ÁREAS

AMPLIACIÓN PLANTA BAJA	88.020 M2
AMPLIACIÓN PLANTA 1er NIVEL	88.020 M2
AMPLIACIÓN PLANTA 2do NIVEL	88.020 M2
TOTAL AMPLIACIÓN	264.80M2
REMODELACIÓN PLANTA BAJA	352.32 M2
REMODELACIÓN 1er NIVEL	371.57 M2
REMODELACIÓN 2do NIVEL	375.14 M2
TOTAL REMODELACIÓN	1,099.04 M2

PROPIETARIO: _____
COORDINADOR GENERAL:
ING. HUGO MARTÍNEZ SALDAÑA

PROYECTO:
REMODELACIÓN DE OFICINAS ENVÍOS DELGADO. UBICADO EN CALLE 13 SUR No. 703 COL. CENTRO PUEBLA, PUE.

PLANO: PLANOS ARQUITECTONICOS
PLANTA BAJA, 1er NIVEL

PLANO No. **001** CLAVE: **EED-ARQ-001**
ESCALA 1: 100 ACOTACIÓN METROS (m) FECHA ABRIL 2016

MASCONSTRUCCIONES S.R.L. DE C.V.
www.masconstrucciones.com.mx

COORDINACIÓN GENERAL:
ING. HUGO MARTÍNEZ SALDAÑA
SUPERVISIÓN:
ING. HUGO MARTÍNEZ SALDAÑA
SUPERINTENDENTE DE PROYECTO:
ING. HUGO MARTÍNEZ SALDAÑA
D.R.O.: _____ FIRMA D.R.O.: _____
DIBUJO:
ARQ. FERNANDO R.